
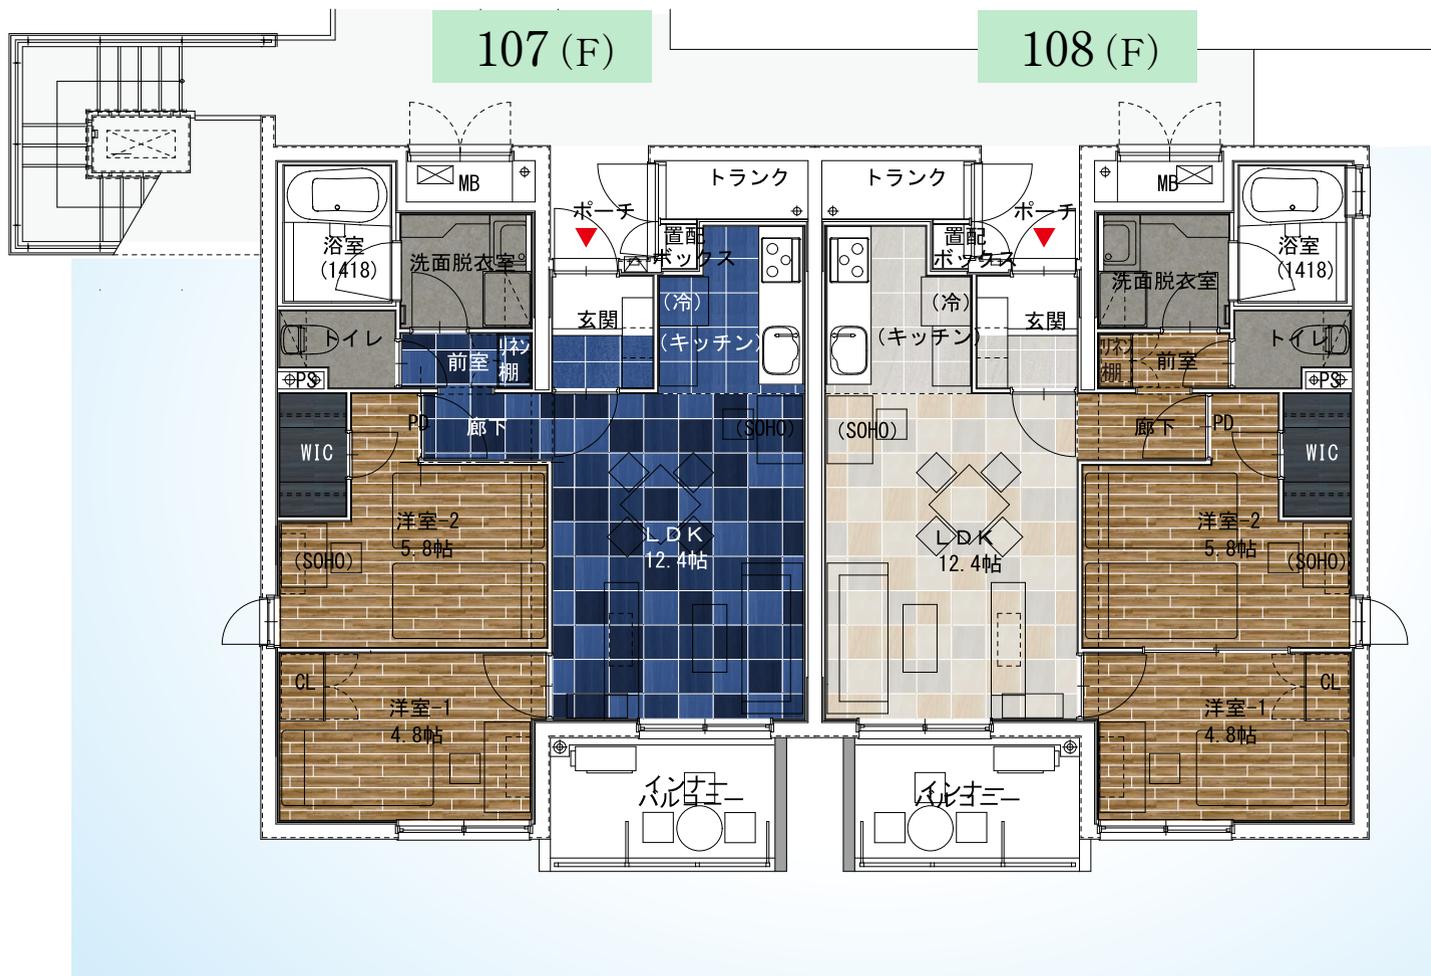


2階

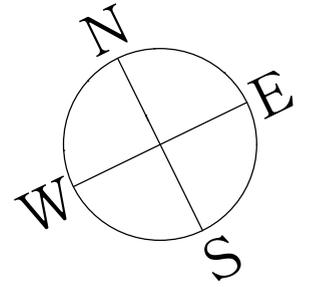

1階



凡例

- CL = クローゼット
- MB = メーターボックス
- PD = ペットドア
- PS = パイプスペース
- WIC = ウォークインクローゼット

- (冷) = 冷蔵庫想定箇所
- (F) = フラットタイプ
- (M下) = メゾネットタイプ下階
- (M上) = メゾネットタイプ上階
- (SOHO) = ワークスペース想定箇所
- ▲ = 住戸入口

- ※リネン棚下にペットトイレ置場
- ※家具点線は想定イメージ
- ※LDK: エアコン設置
- ※洋室: エアコン設置可

4階

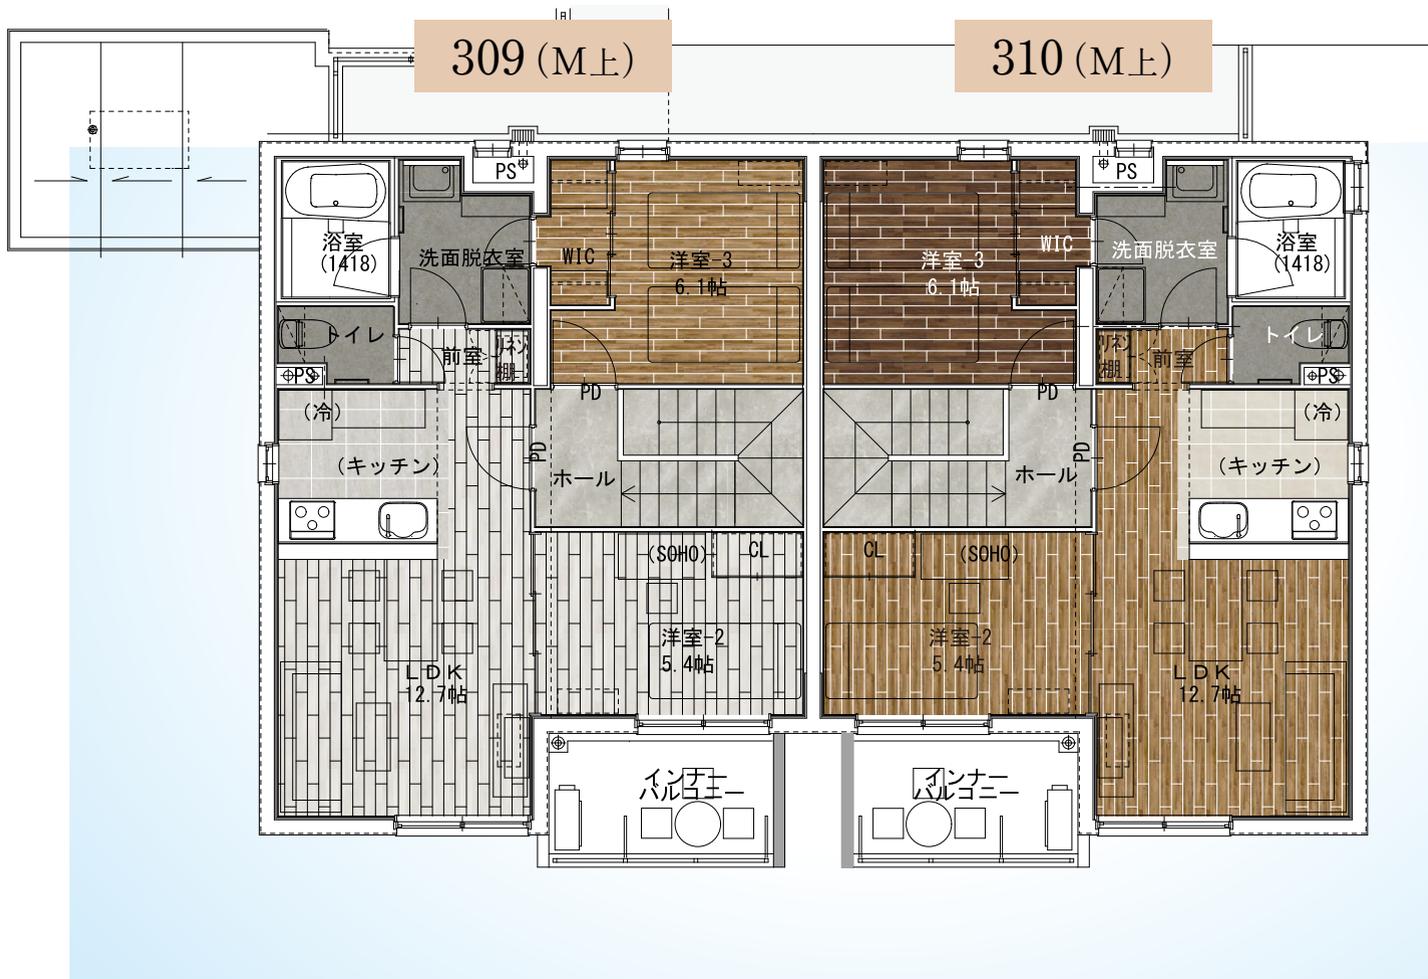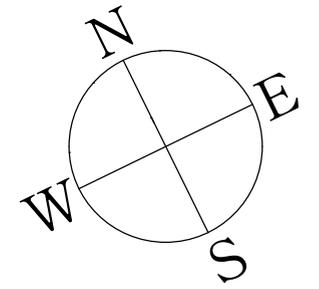

3階



- 凡例
- CL = クローゼット
 - MB = メーターボックス
 - PD = ベッドドア
 - PS = パイプスペース
 - WIC = ウォークインクローゼット
- (冷) = 冷蔵庫想定箇所
 (F) = フラットタイプ
 (M下) = メゾネットタイプ下階
 (M上) = メゾネットタイプ上階
 (SOHO) = ワークスペース想定箇所
 ▲ = 住戸入口
- ※リネン棚下にペットトイレ置場
 ※家具点線は想定イメージ
 ※LDK: エアコン設置
 ※洋室: エアコン設置可